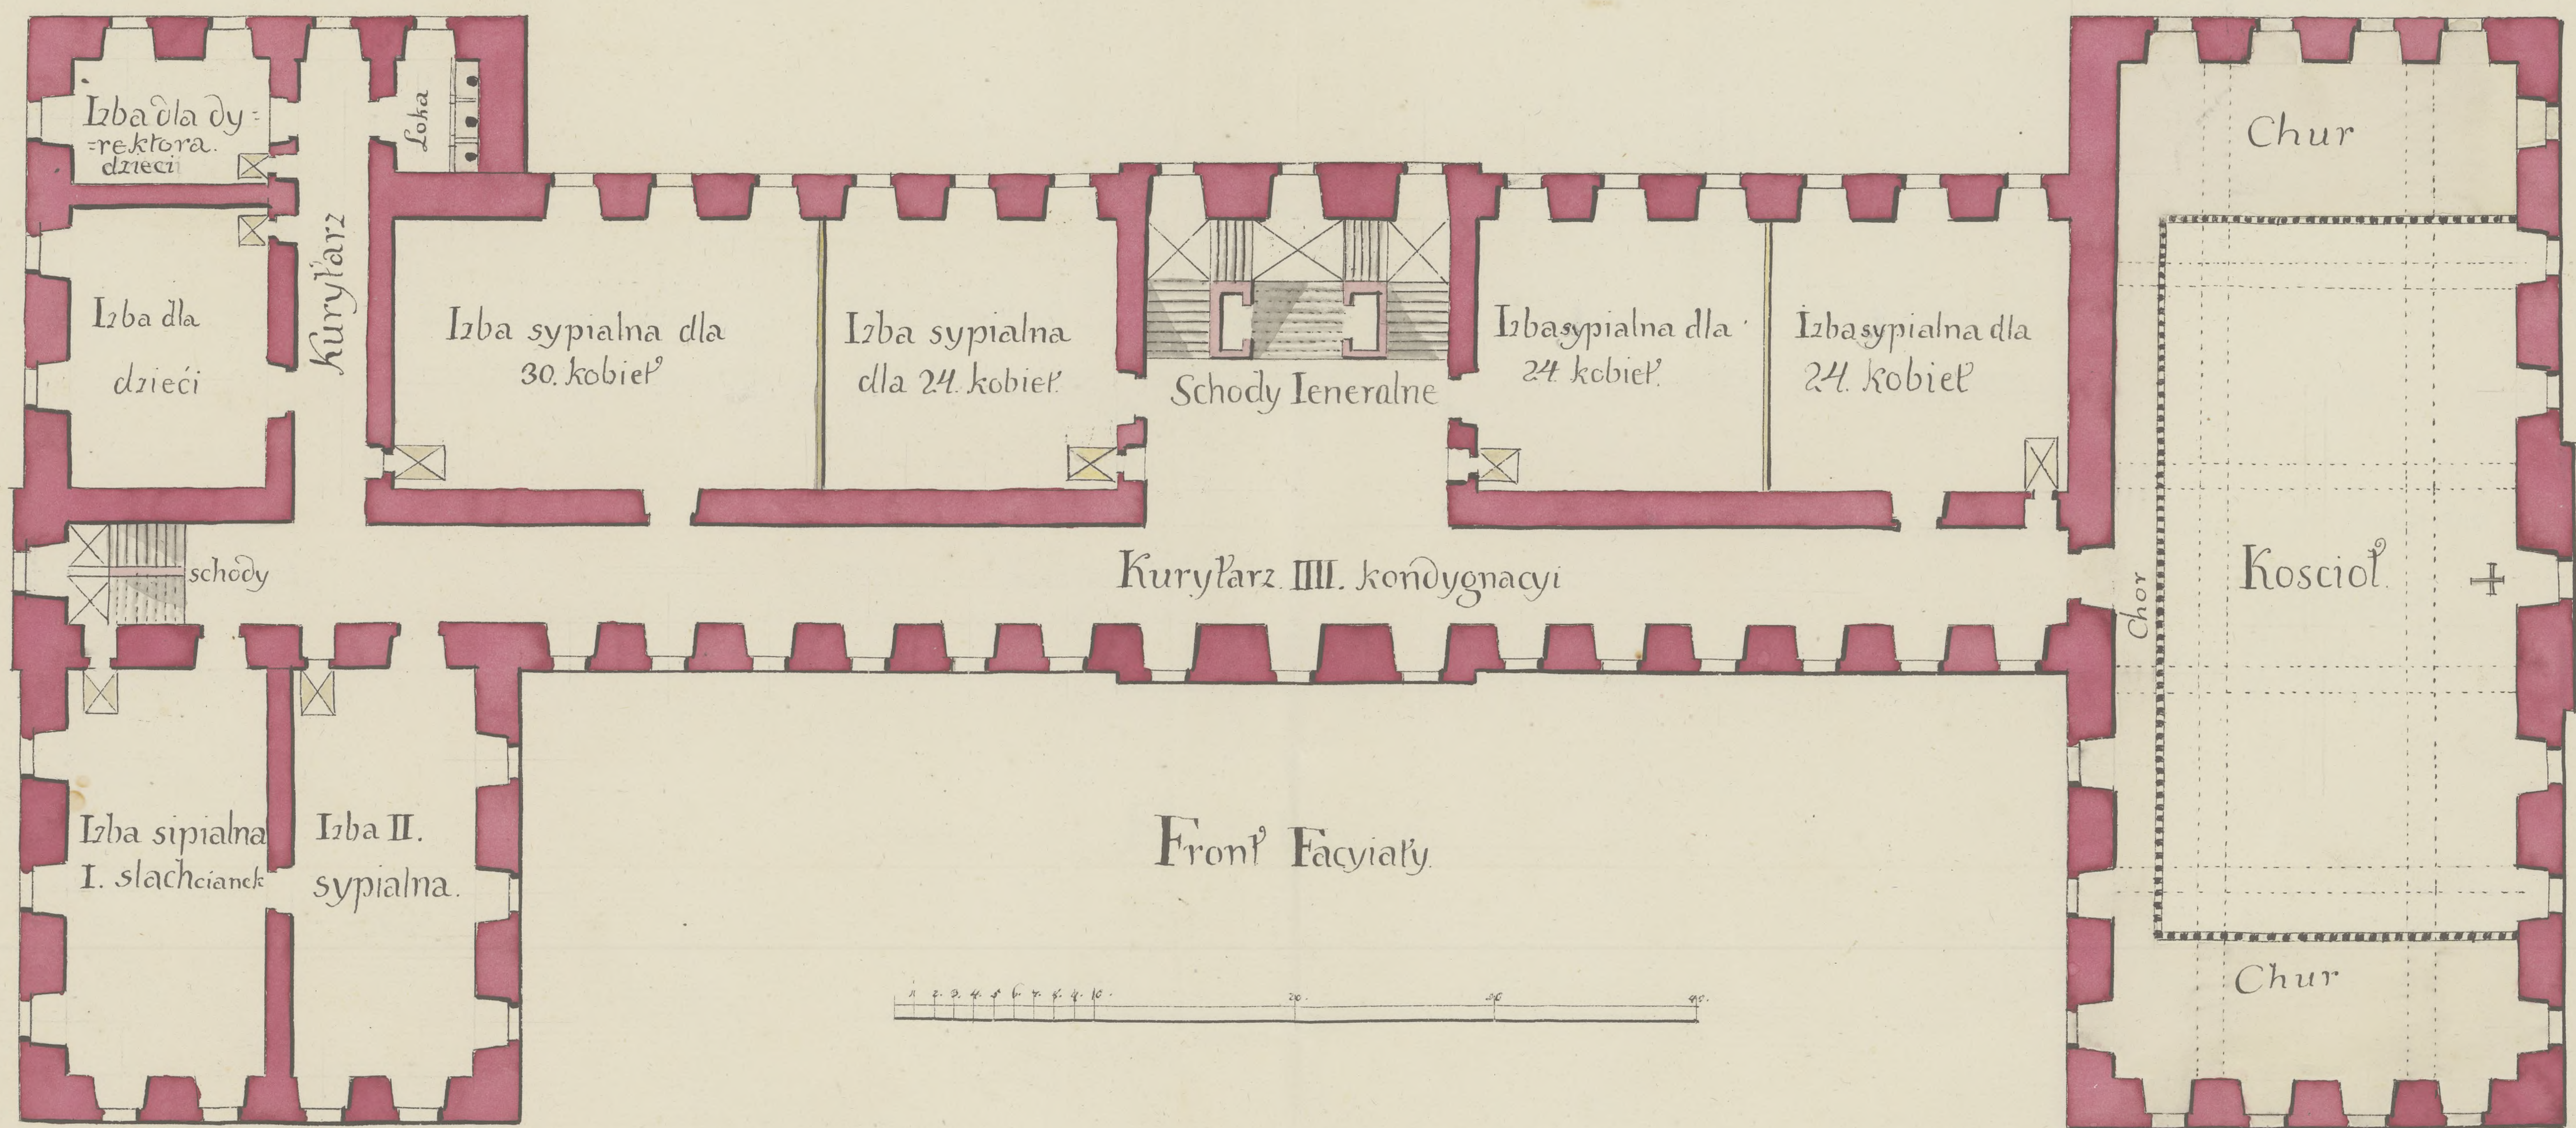


PLANTA

Prospekt sytuacyi szpitalu Faryki sukienny w kluczborku
IIII. kondygnacyi